



STAROSTA JASIELSKI
38-200 JASLO, Rynek 18

Województwo: podkarpackie
Powiat: jasielski
Jednostka ewidencyjna: Jasło - miasto 180501_1
Obręb: 14 - Niegotowice 0014

WYRYS Z MAPY EWIDENCYJNEJ
SKALA 1:2000

Układ wsp. płaskich: 2000 strefa 7 (21), układ odn.: Kronsztadt 86

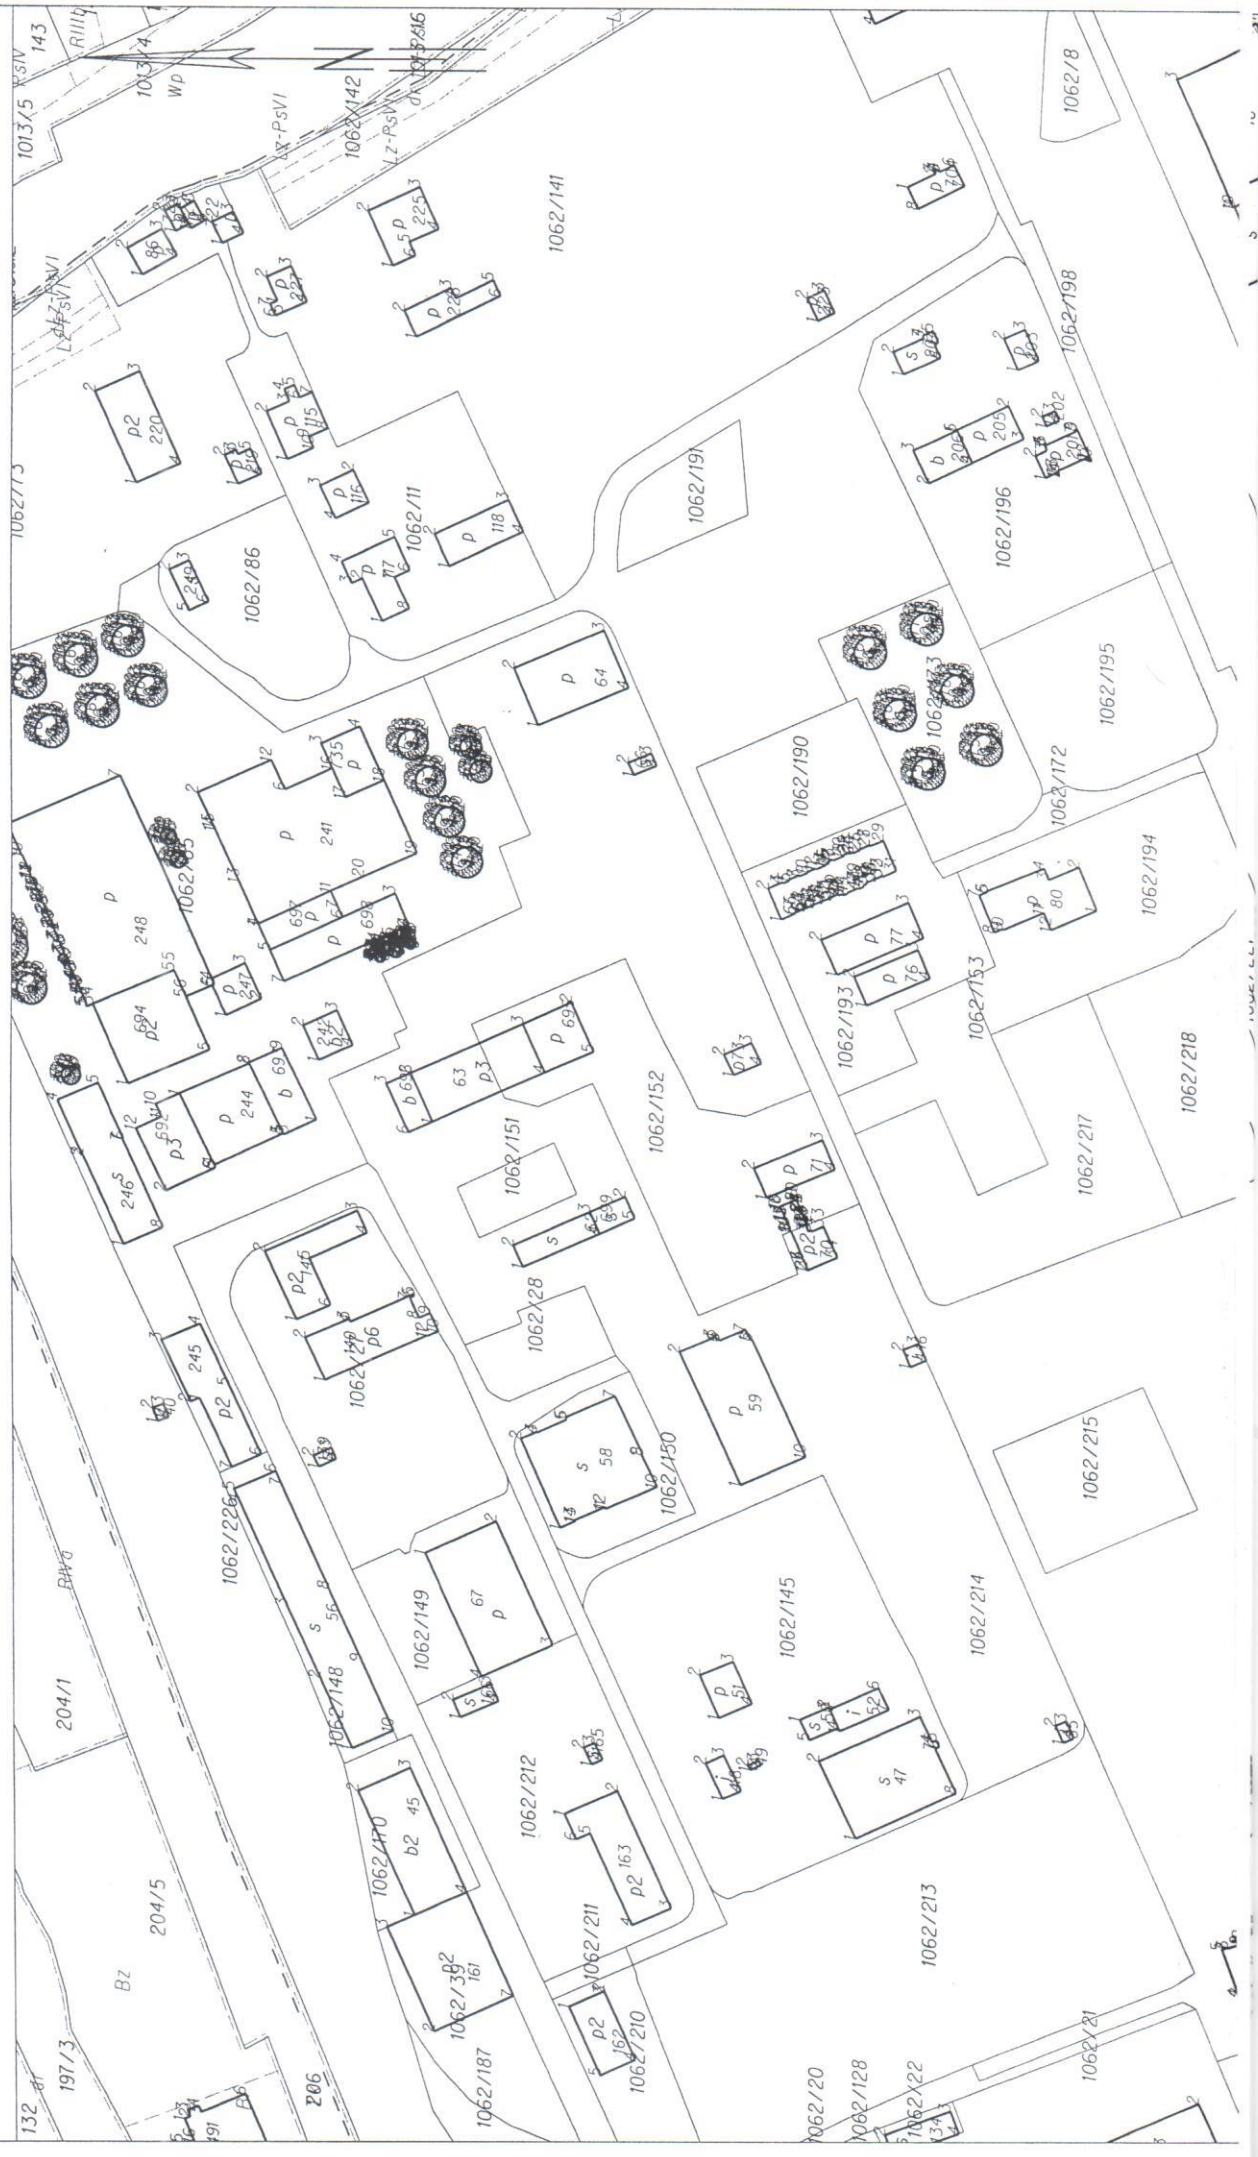

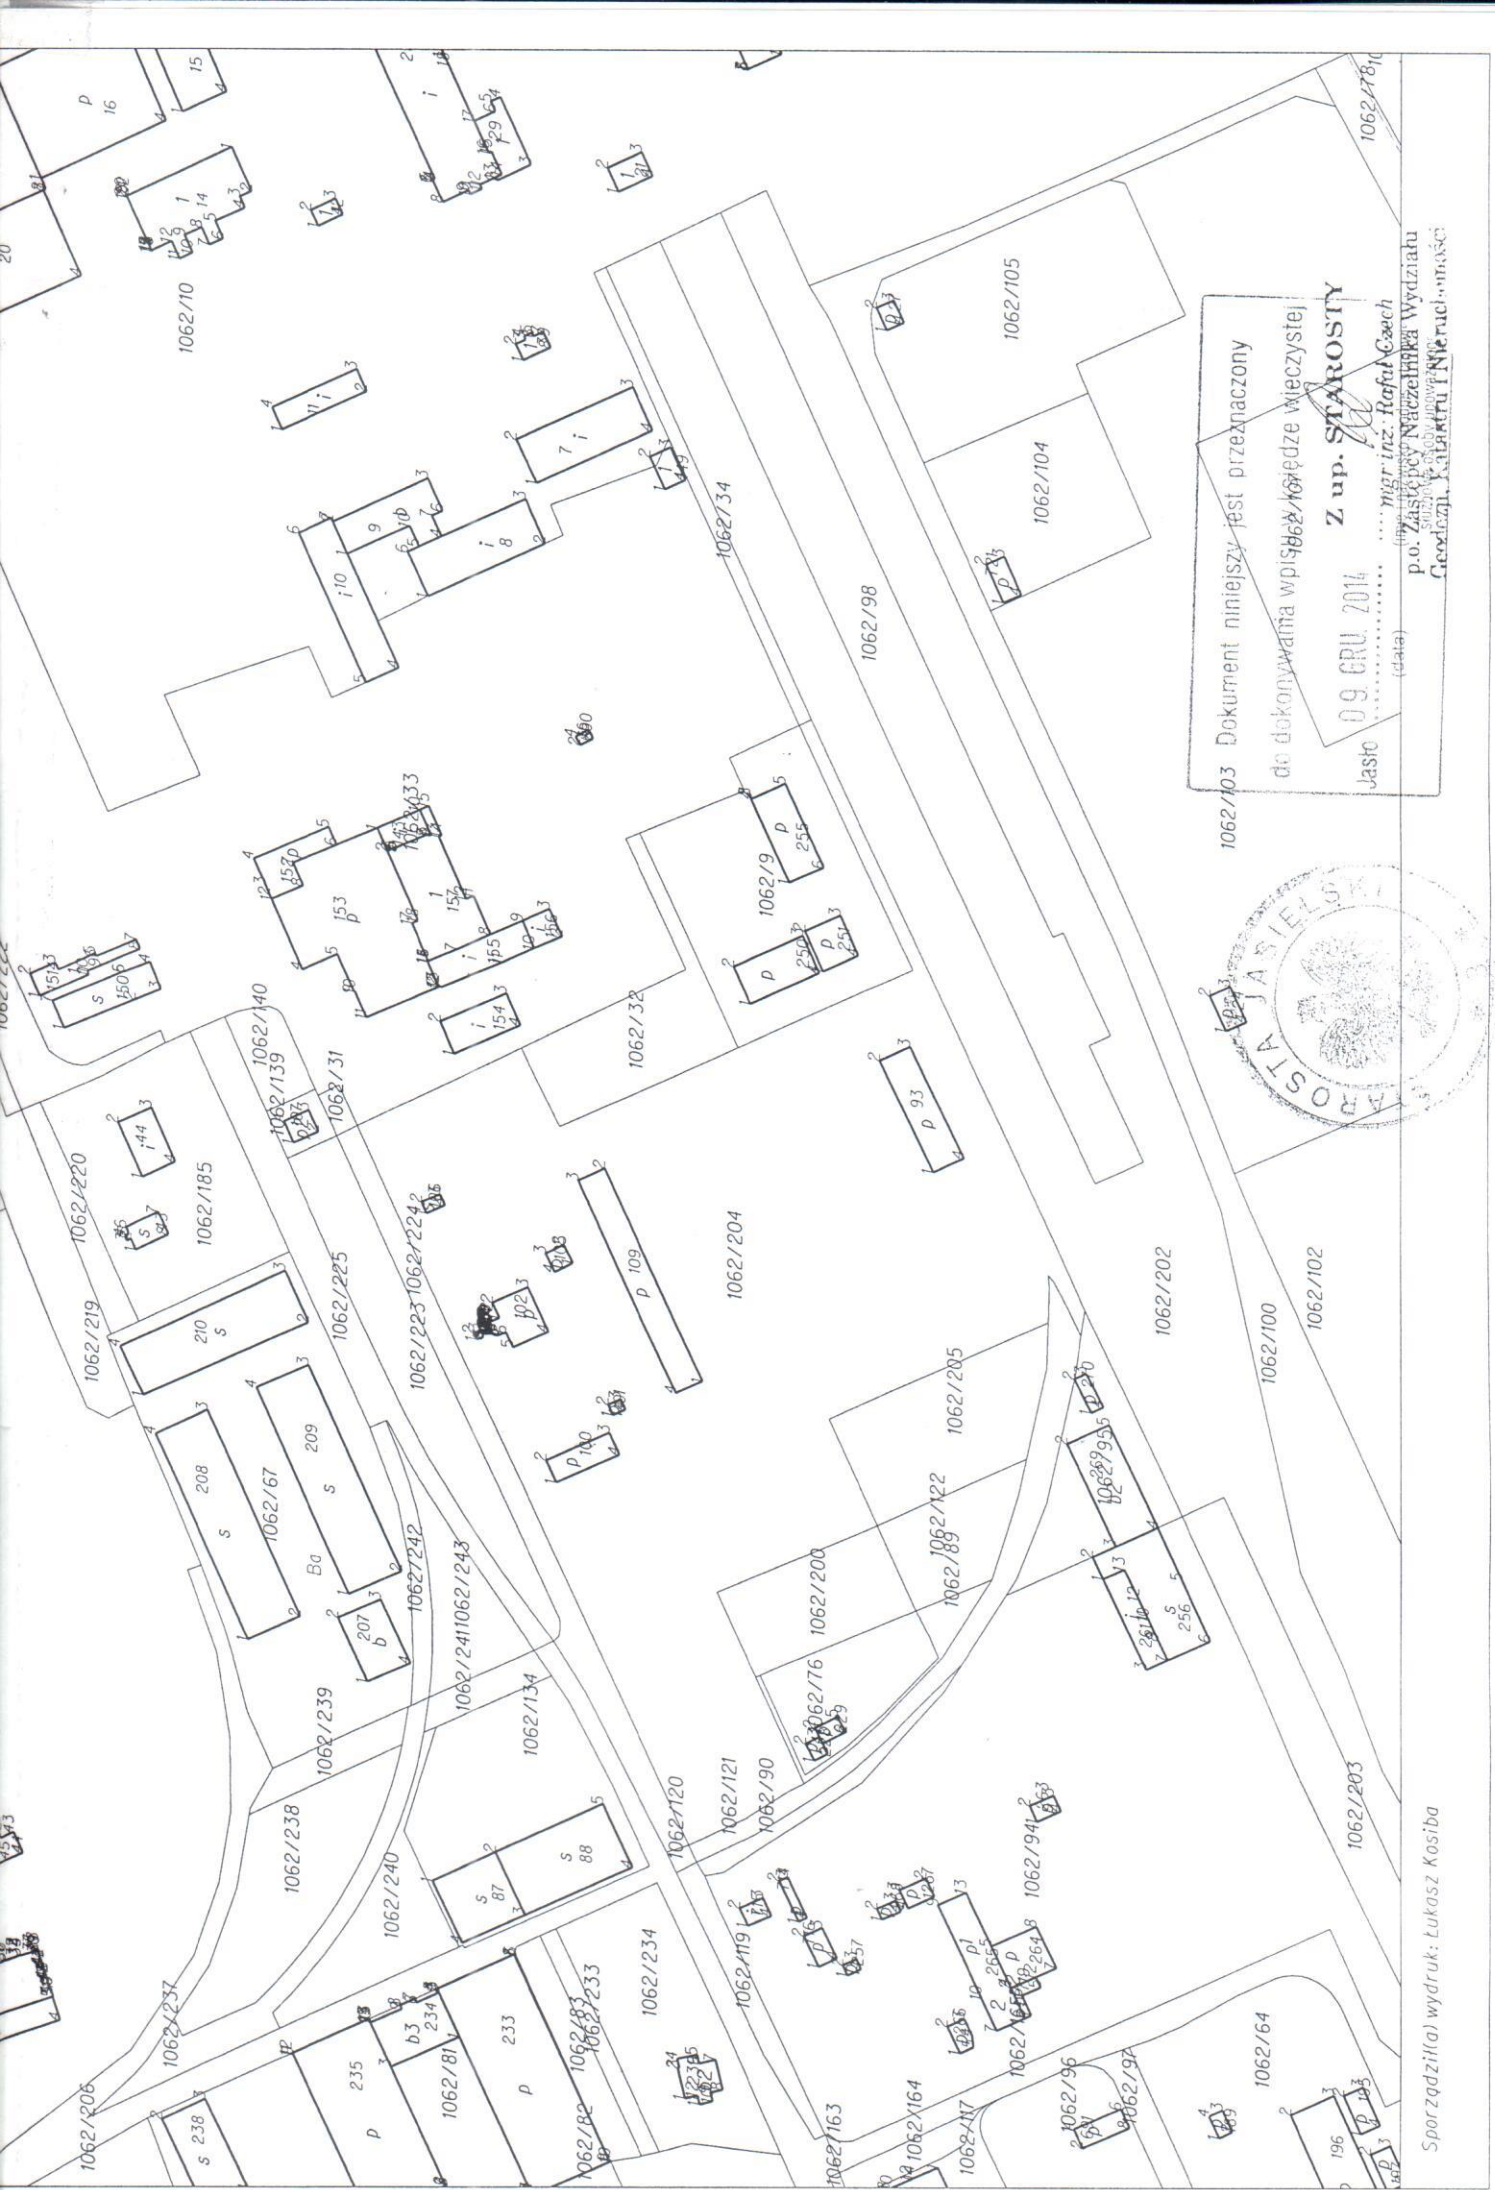


1062/103 Dokument niniejszy jest przeznaczony
do dokonywania wpisów w księdze wieczystej

Jasło 09 GRU 2014
(date)

Z up. STAROSTY
mgr inż. Rafał Gaech

p.o. Kancelarii Naczelnika Wydziału
Geodezji, Katastru i Inżynierii

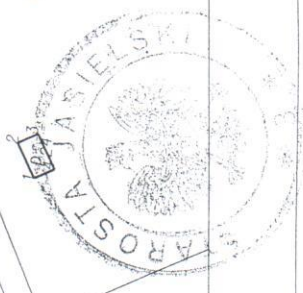

Sporządził(a): wydruk: Lukasz Kosiba